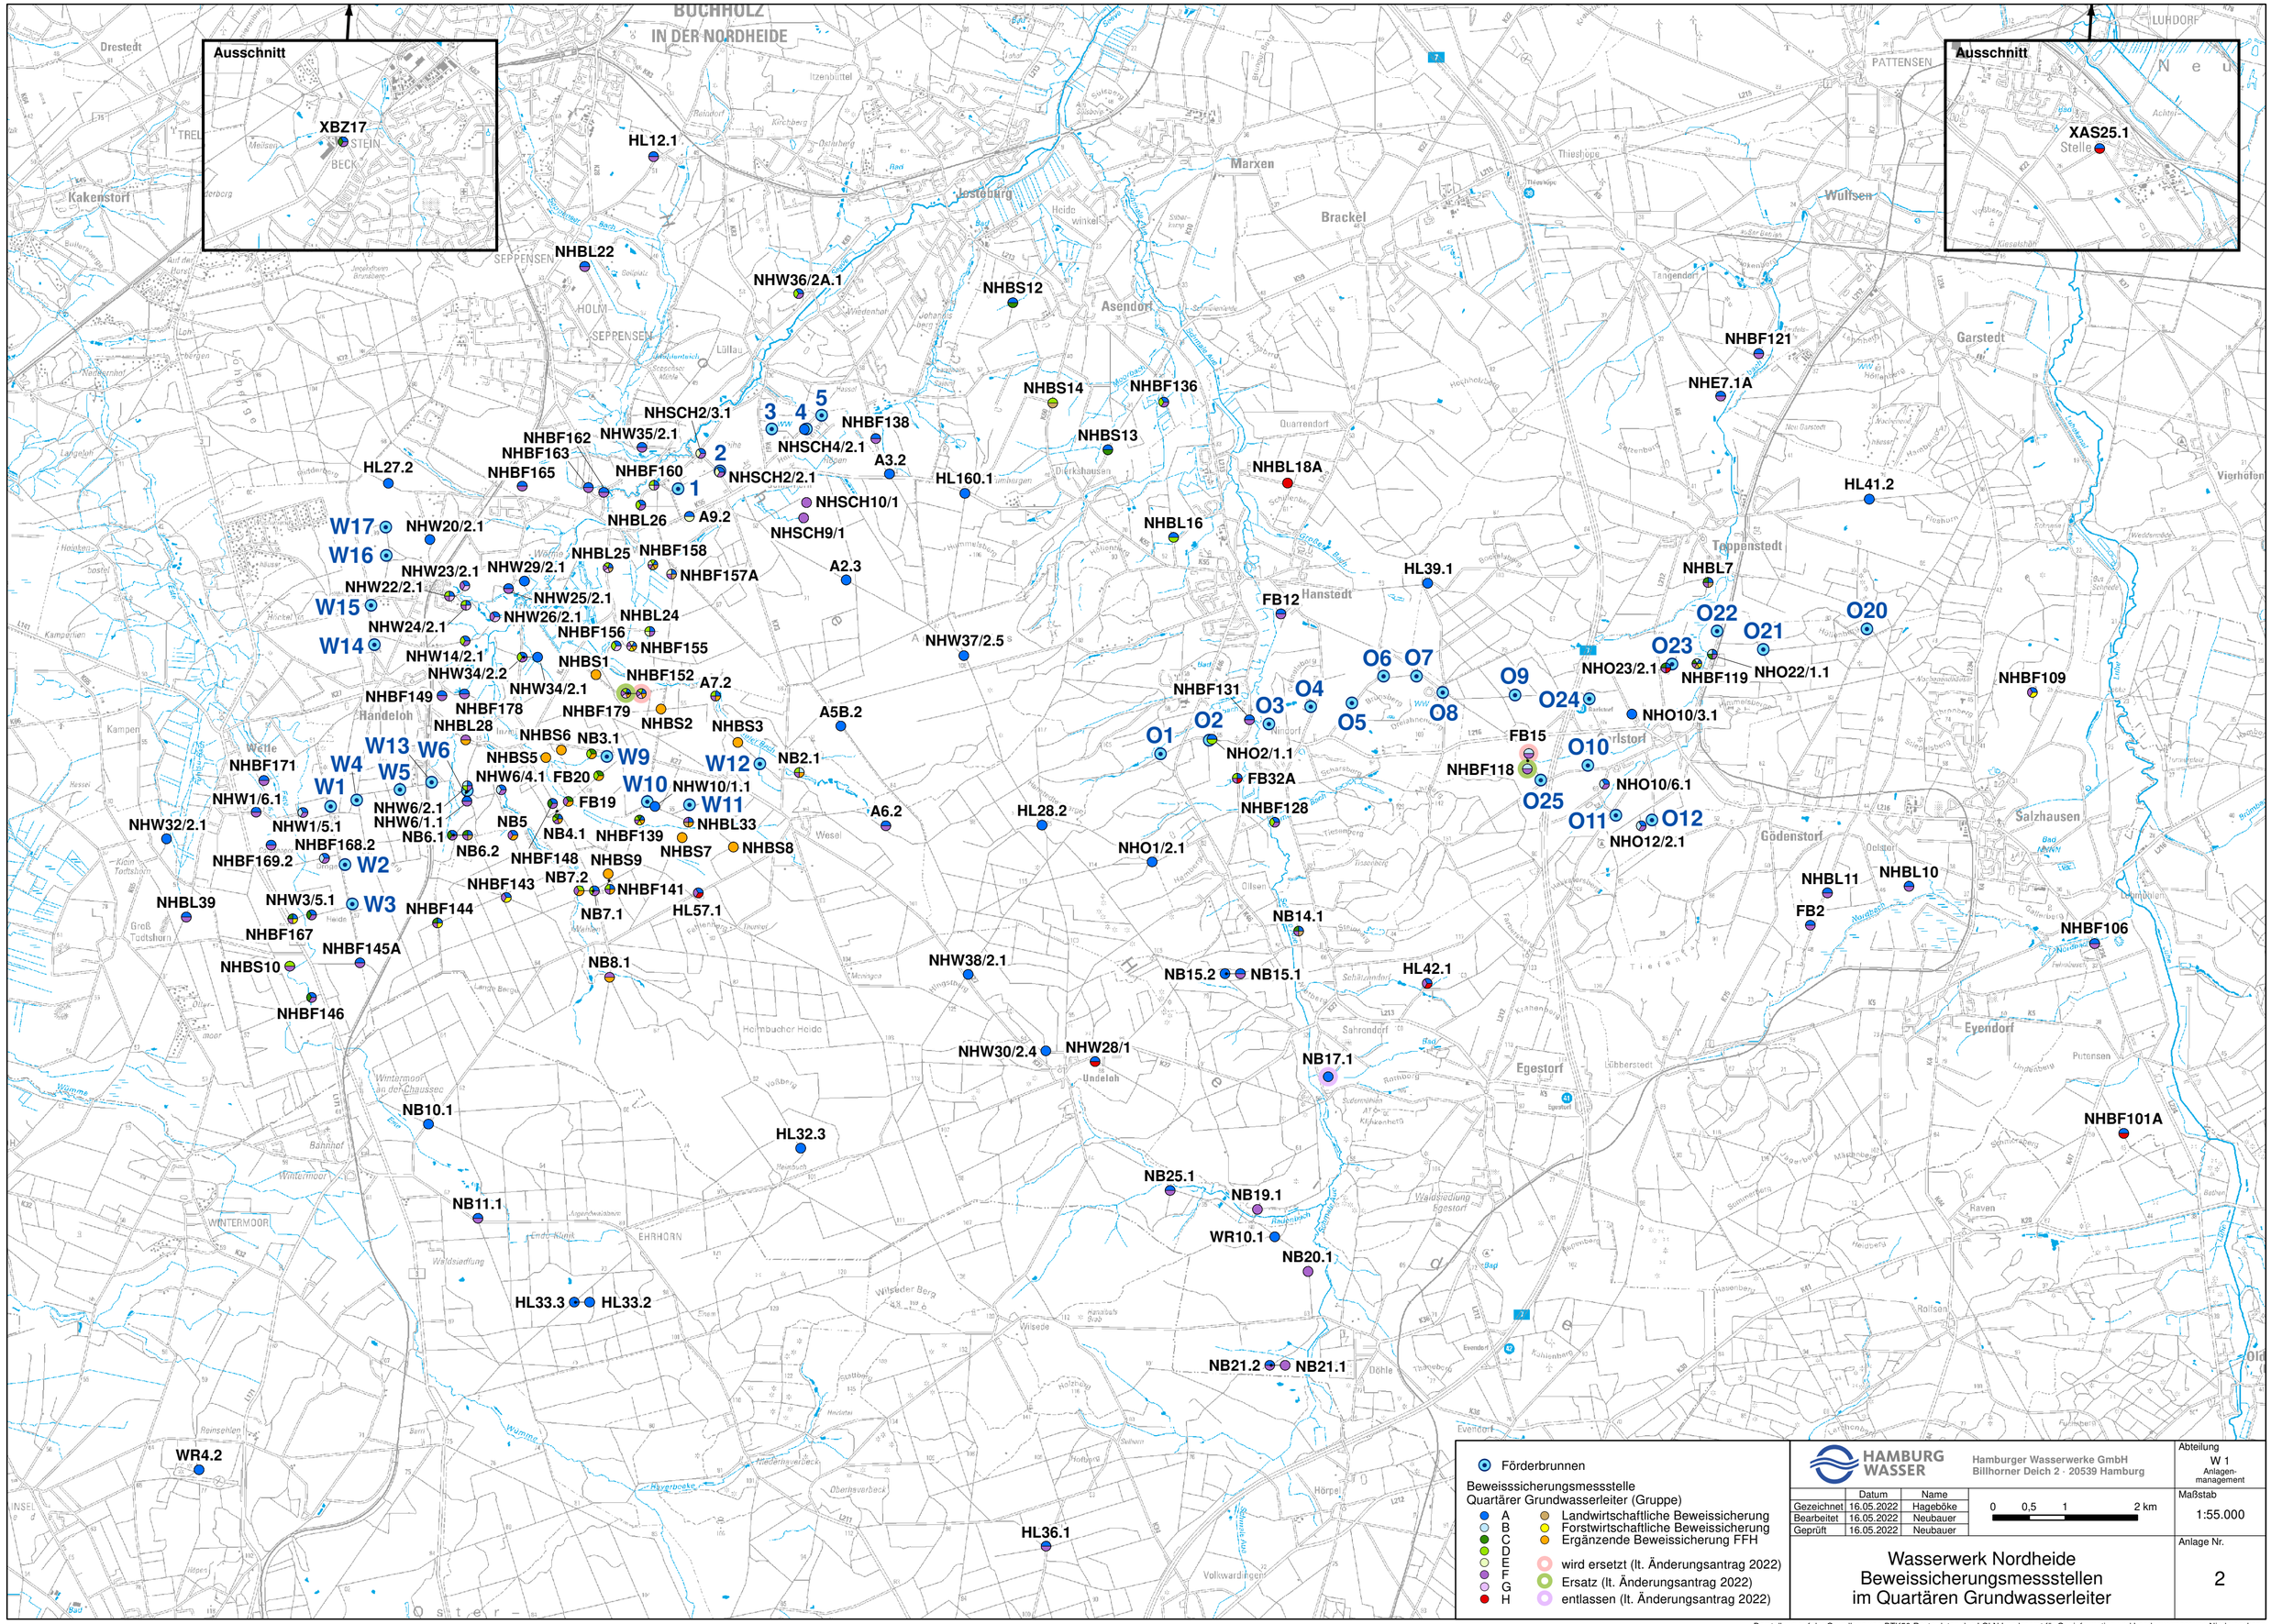
Ausschnitt
XBZ17
Ausschnitt
XAS25.1
Stelle
HL12.1
NHBL22
NHW36/2A.1
NHBS12
NHBS14
NHBF136
NHBF121
NHE7.1A
NHSCH2/3.1
NHBF162
NHW35/2.1
NHBF163
NHBF165
NHBF160
NHSCH2/2.1
NHSCH4/2.1
NHBF138
A3.2
NHBS13
NHBL18A
HL160.1
HL27.2
NHSCH10/1
NHSCH9/1
NHBL26
A9.2
NHBL16
HL41.2
W17
W16
W15
W14
NHW20/2.1
NHW23/2.1
NHW22/2.1
NHW24/2.1
NHW14/2.1
NHW29/2.1
NHW25/2.1
NHW26/2.1
NHBL25
NHBF158
NHBF157A
A2.3
NHBL24
NHBF156
NHBF155
NHW34/2.2
NHW34/2.1
NHBS1
NHBF152
A7.2
NHW37/2.5
HL39.1
NHBL7
FB12
O22
O21
O20
O23
NHO23/2.1
NHBF119
NHO22/1.1
NHBF109
O6
O7
O9
O4
O3
O5
O8
O24
NHO10/3.1
NHBF131
O2
O1
NHO2/1.1
FB32A
FB15
O10
NHBF118
O25
NHO10/6.1
O11
O12
NHO12/2.1
NHBF128
HL28.2
NHO1/2.1
NHBF149
NHBF178
NHBF179
NHBS2
NHBS3
A5B.2
NHBL28
NHBS6
NB3.1
W13
W6
W4
W5
W1
NHBS5
NHW6/4.1
FB20
W9
W12
NB2.1
W10
NHW10/1.1
W11
NHBF171
NHW1/6.1
NHW6/2.1
NHW6/1.1
NB5
NB6.1
NB6.2
NB4.1
NHBF139
NHBL33
NHBS7
NHBS8
A6.2
NHW32/2.1
NHW1/5.1
NHBF168.2
NHBF169.2
W2
NHBF148
NHBS9
NB7.2
NHBF143
NHBF141
NB7.1
HL57.1
NHBF144
NHBL39
NHW3/5.1
W3
NHBF167
NHBF145A
NHBS10
NHBF146
NB8.1
NHW38/2.1
NB14.1
NB15.2
NB15.1
HL42.1
NHW30/2.4
NHW28/1
NB17.1
NB10.1
HL32.3
NB25.1
NB19.1
NB11.1
WR10.1
NB20.1
HL33.3
HL33.2
NB21.2
NB21.1
WR4.2
HL36.1
NHBL11
NHBL10
FB2
NHBF106
NHBF101A
Förderbrunnen
Beweisssicherungsmessstelle
Quartärer Grundwasserleiter (Gruppe)
A
B
C
D
E
F
G
H
Landwirtschaftliche Beweissicherung
Forstwirtschaftliche Beweissicherung
Ergänzende Beweissicherung FFH
wird ersetzt (lt. Änderungsantrag 2022)
Ersatz (lt. Änderungsantrag 2022)
entlassen (lt. Änderungsantrag 2022)
HAMBURG WASSER
Hamburger Wasserwerke GmbH
Billhorner Deich 2 · 20539 Hamburg
Abteilung
W 1
Anlagen-management
Datum
Name
Gezeichnet 16.05.2022 Hageböke
Bearbeitet 16.05.2022 Neubauer
Geprüft 16.05.2022 Neubauer
0 0,5 1 2 km
Maßstab
1:55.000
Wasserwerk Nordheide
Beweissicherungsmessstellen
im Quartären Grundwasserleiter
Anlage Nr.
2
Darstellung auf der Grundlage von DTK50-Rasterdaten des LGLN Landesamt für Geoinformation und Landesvermessung Niedersachsen

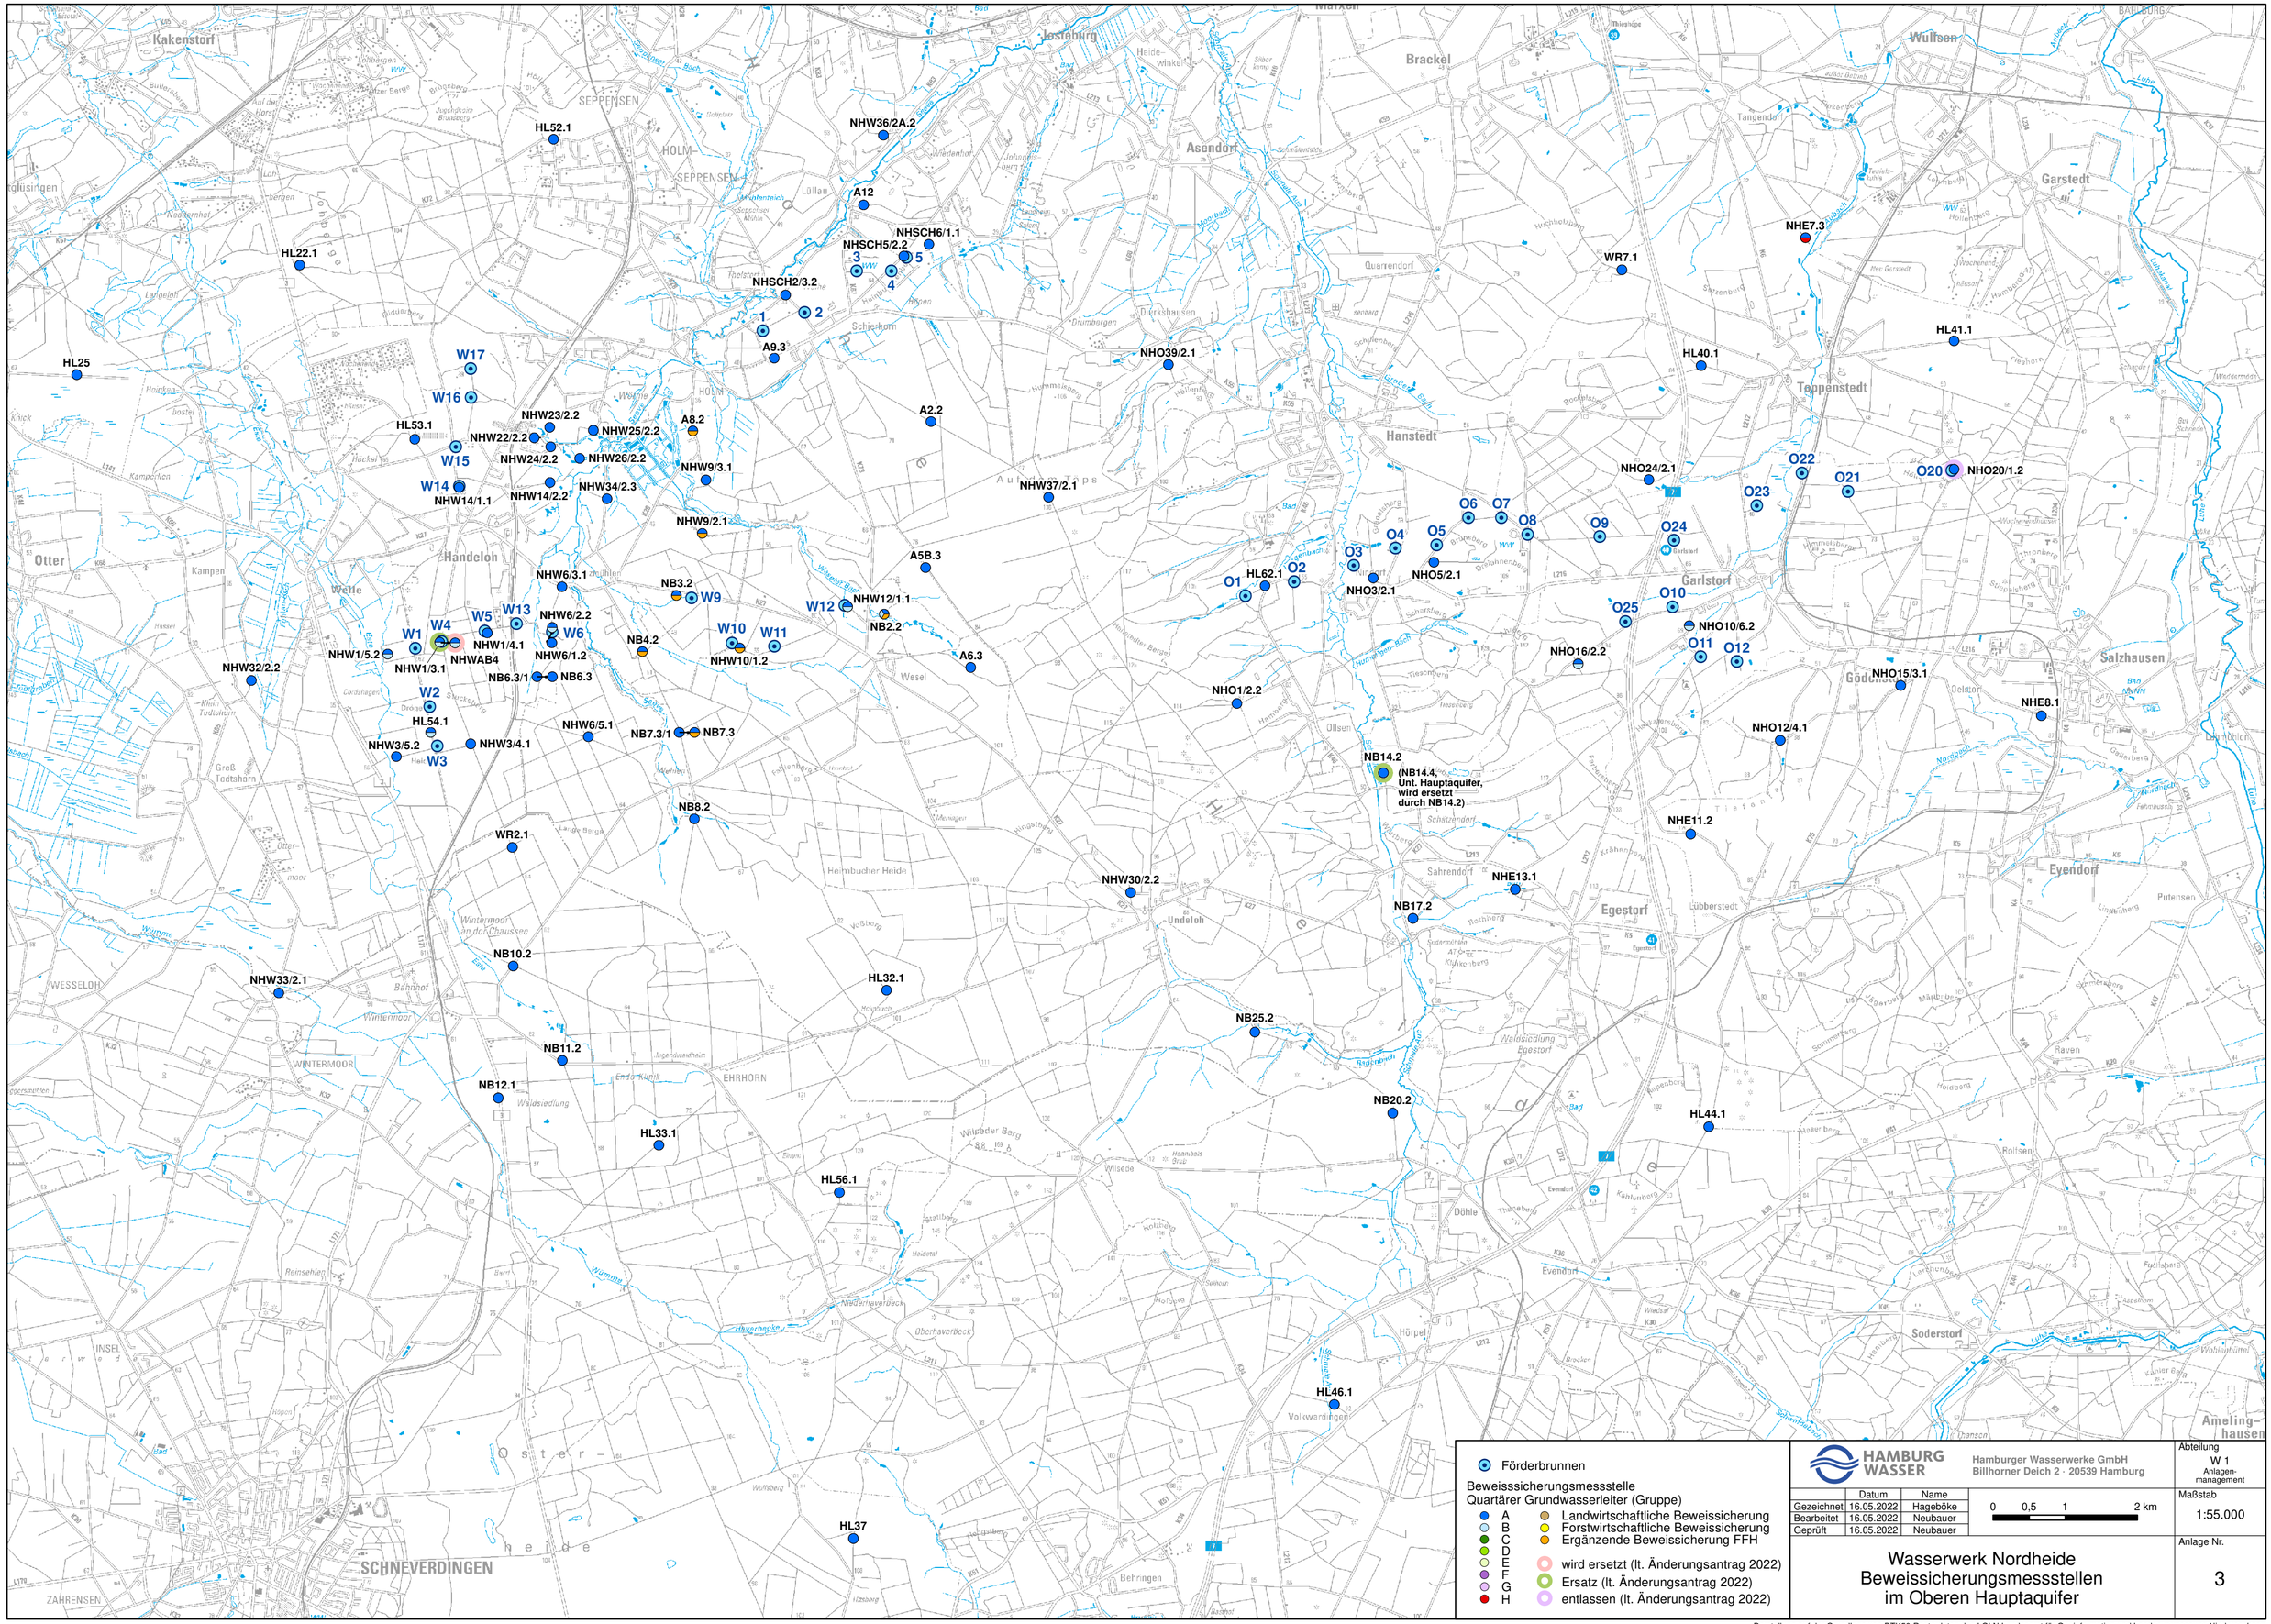

Darstellung auf der Grundlage von DTK50-Rasterdaten des LGLN Landesamt für Geoinformation und Landesvermessung Niedersachsen

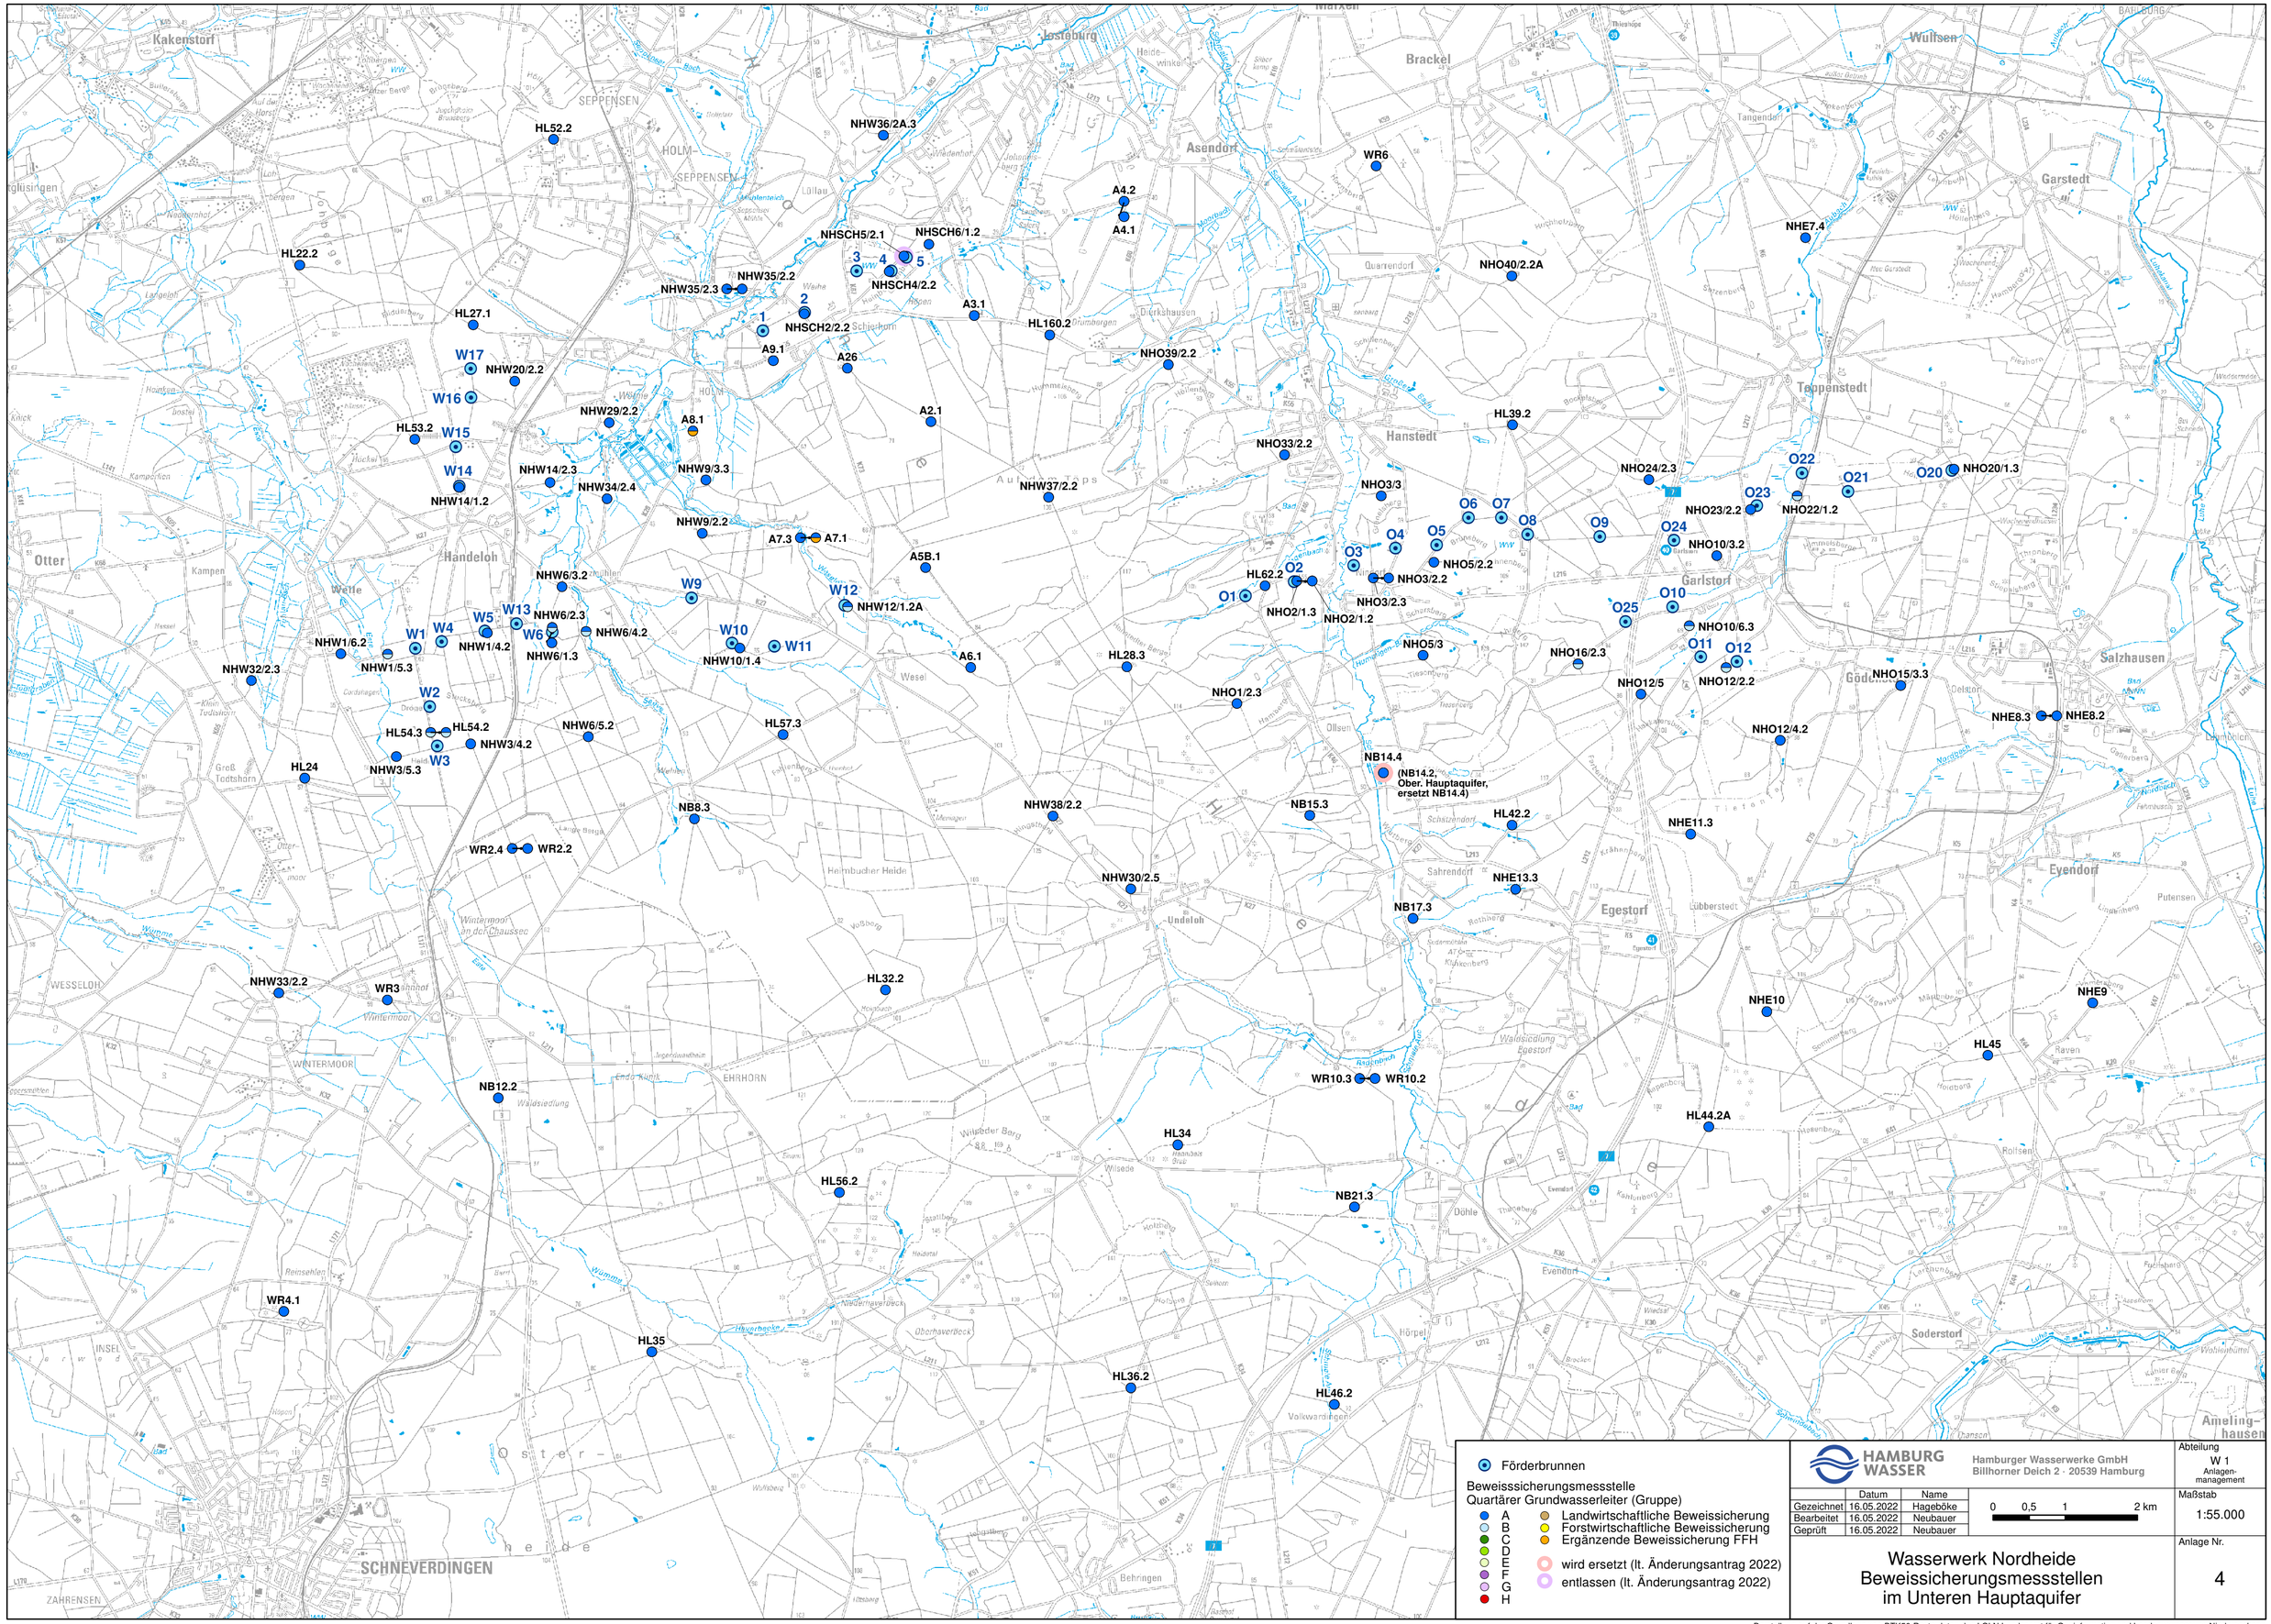
HL52.2
NHW36/2A.3
HL22.2
NHSCH5/2.1
NHSCH6/1.2
NHSCH4/2.2
NHW35/2.2
NHW35/2.3
HL27.1
NHSCH2/2.2
A3.1
HL160.2
A4.2
A4.1
WR6
NHE7.4
NHO40/2.2A
W17
NHW20/2.2
W16
A9.1
A26
NHO39/2.2
HL53.2
W15
NHW29/2.2
A8.1
A2.1
HL39.2
W14
NHW14/1.2
NHW14/2.3
NHW34/2.4
NHW9/3.3
NHW37/2.2
NHO33/2.2
NHO24/2.3
O22
O21
O20
NHO20/1.3
NHO3/3
O23
NHO23/2.2
NHO22/1.2
O6
O7
O8
O9
O24
NHO10/3.2
NHW9/2.2
A7.3
A7.1
O4
O5
NHO5/2.2
O3
A5B.1
HL62.2
O2
NHO3/2.2
O1
NHO3/2.3
NHO2/1.3
NHO2/1.2
O10
O25
NHO10/6.3
NHW6/3.2
W9
W12
NHW12/1.2A
W13
NHW6/2.3
W5
W4
W1
W6
NHW6/4.2
NHW1/4.2
NHW6/1.3
W10
NHW10/1.4
W11
A6.1
HL28.3
NHO5/3
NHO16/2.3
O11
O12
NHO12/2.2
NHW1/6.2
NHW1/5.3
NHW32/2.3
W2
NHO1/2.3
NHO12/5
NHO15/3.3
NHE8.3
NHE8.2
HL54.3
HL54.2
NHW3/4.2
NHW6/5.2
HL57.3
NHO12/4.2
W3
NHW3/5.3
HL24
NB14.4
(NB14.2, Ober. Hauptaquifer, ersetzt NB14.4)
NB8.3
NHW38/2.2
NB15.3
HL42.2
NHE11.3
WR2.4
WR2.2
NHW30/2.5
NHE13.3
NB17.3
NHW33/2.2
WR3
HL32.2
NHE10
NHE9
HL45
WR10.3
WR10.2
NB12.2
HL34
HL44.2A
HL56.2
NB21.3
WR4.1
HL35
HL36.2
HL46.2
SCHNEVERDINGEN
Förderbrunnen
Beweisssicherungsmessstelle
Quartärer Grundwasserleiter (Gruppe)
A
B
C
D
E
F
G
H
Landwirtschaftliche Beweissicherung
Forstwirtschaftliche Beweissicherung
Ergänzende Beweissicherung FFH
wird ersetzt (lt. Änderungsantrag 2022)
entlassen (lt. Änderungsantrag 2022)
HAMBURG WASSER
Hamburger Wasserwerke GmbH
Billhorner Deich 2 · 20539 Hamburg
Abteilung
W 1
Anlagen-management
Datum
Name
Gezeichnet 16.05.2022 Hageböke
Bearbeitet 16.05.2022 Neubauer
Geprüft 16.05.2022 Neubauer
Maßstab
1:55.000
0 0,5 1 2 km
Anlage Nr.
4
Wasserwerk Nordheide
Beweissicherungsmessstellen
im Unteren Hauptaquifer
Darstellung auf der Grundlage von DTK50-Rasterdaten des LGLN Landesamt für Geoinformation und Landesvermessung Niedersachsen